


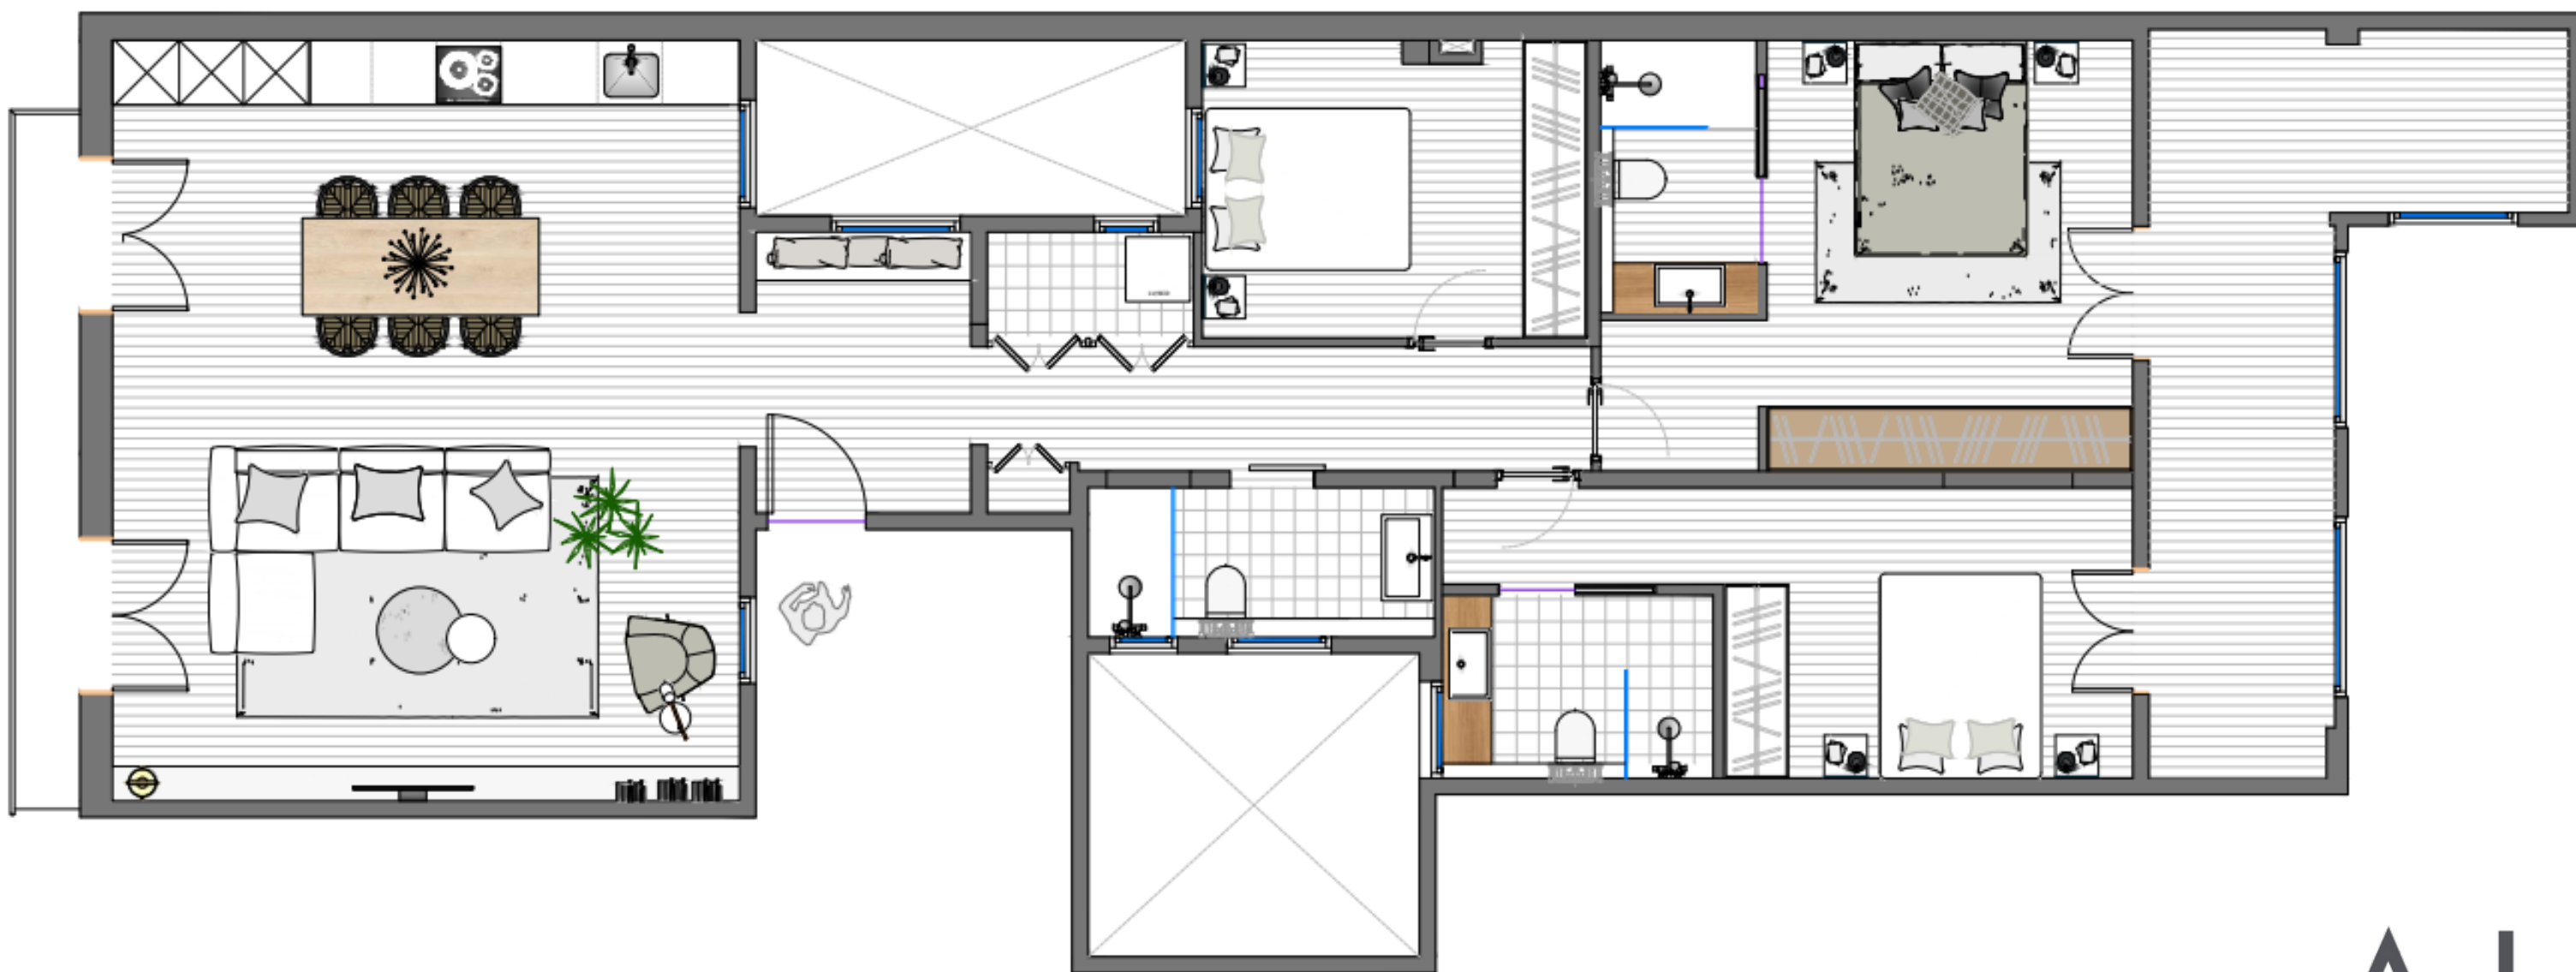

ALMA
R E H A B I T A T

Este plano y las superficies expresadas son aproximadas, pudiendo experimentar modificaciones por razones técnicas, jurídicas y/o legales en el desarrollo de la ejecución de las obras.