


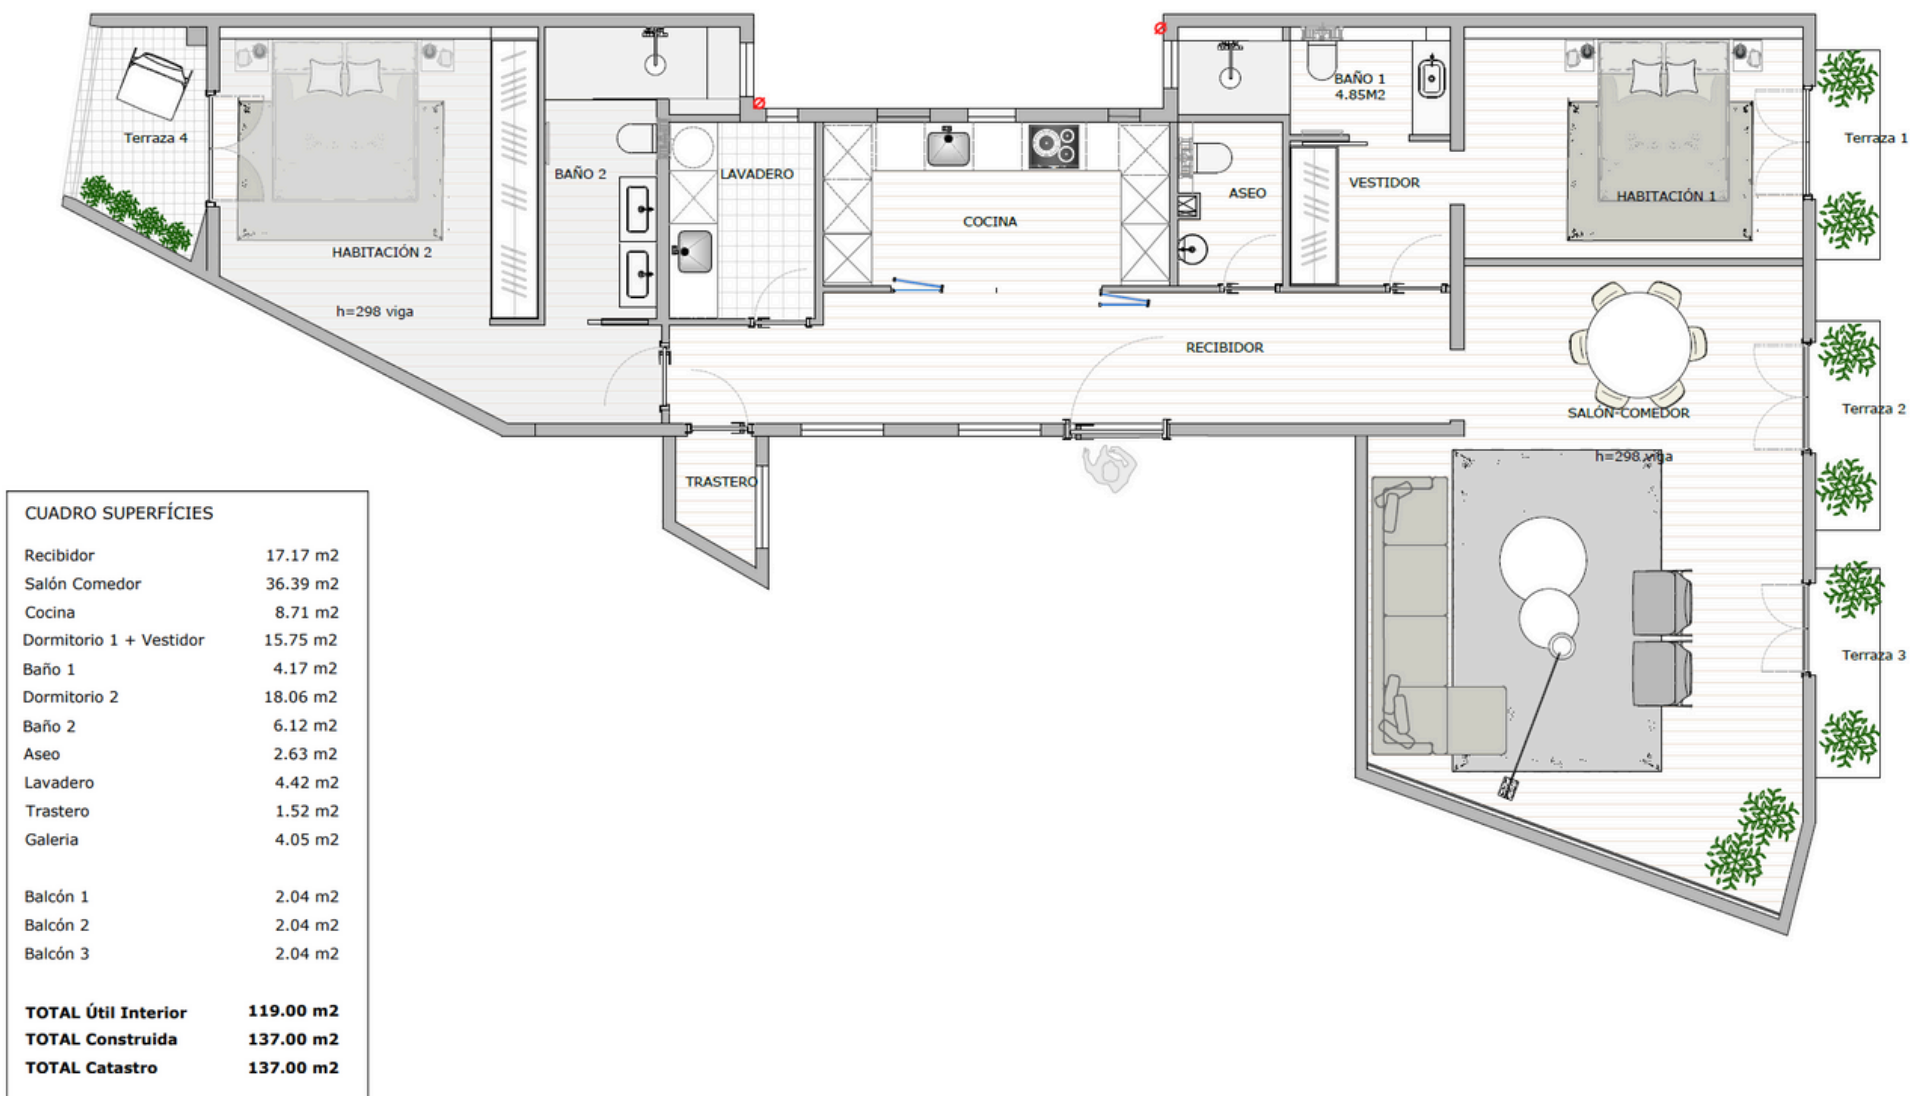

Este plano y las superficies expresadas son aproximadas pudiendo experimentar modificaciones por razones técnicas,jurídicas y/o legales en el desarrollo de la ejecución de las obras