


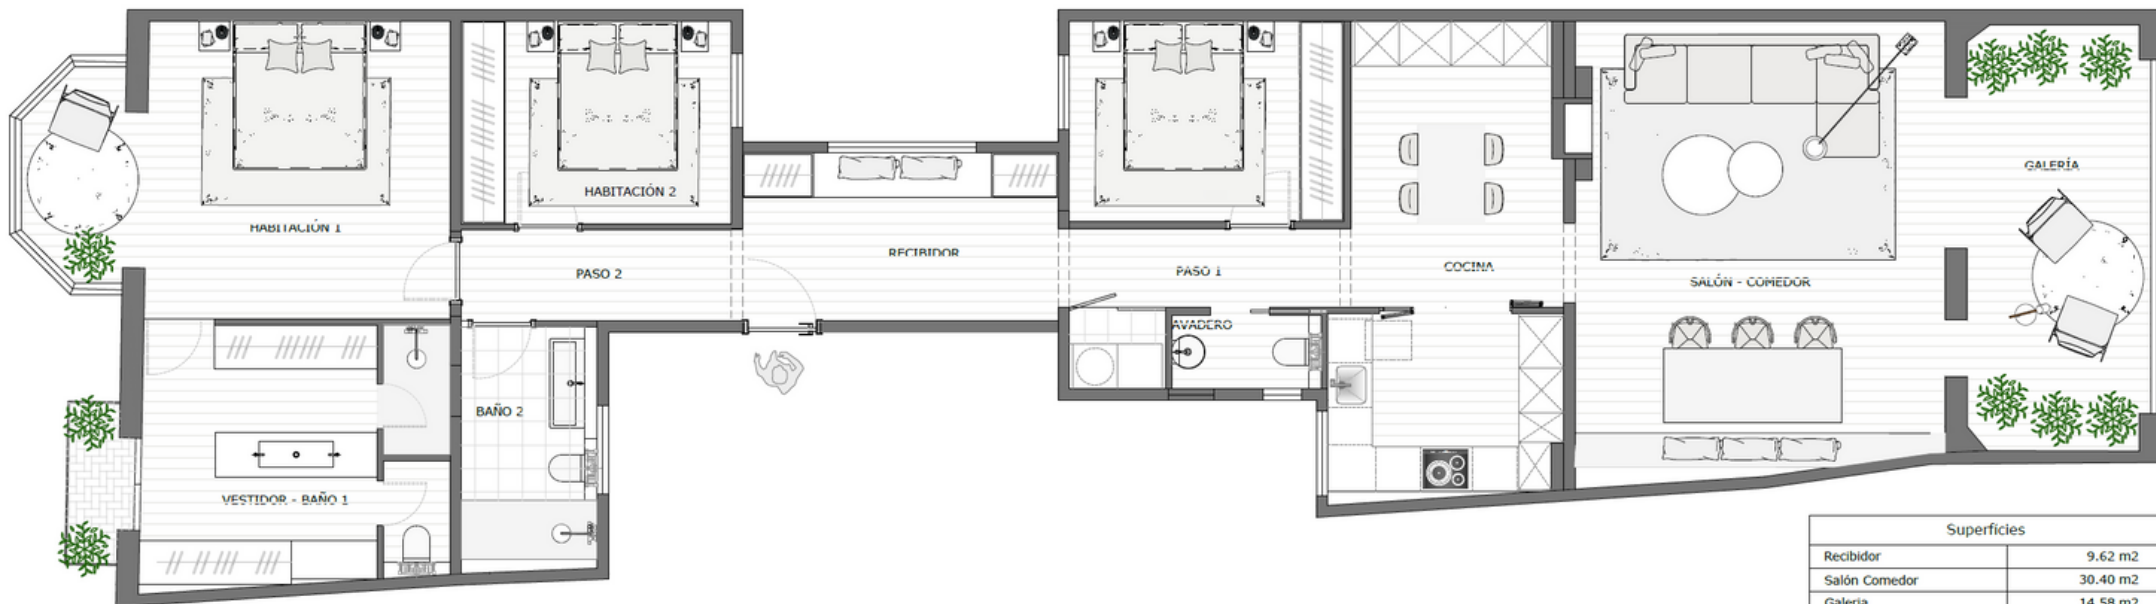

Superficies	
Recibidor	9.62 m2
Salón Comedor	30.40 m2
Galería	14.58 m2
Cocina	18.63 m2
Lavadero	1.42 m2
Aseo	2.00 m2
Dormitorio 1	20.51 m2
Vestidor - Baño 1	14.30 m2
Dormitorio 2	9.95 m2
Dormitorio 3	10.00 m2
Baño 2	6.02 m2
Paso 1	4.18 m2
Paso 2	4.65 m2
TOTAL Útil Interior	146.26 m2

Terraza	1.80 m2
TOTAL Construida	-- m2
TOTAL Catastro	187.00 m2

Este plano y las superficies expresadas son aproximadas pudiendo experimentar modificaciones por razones técnicas, jurídicas y/o legales en el desarrollo de la ejecución de las obras