


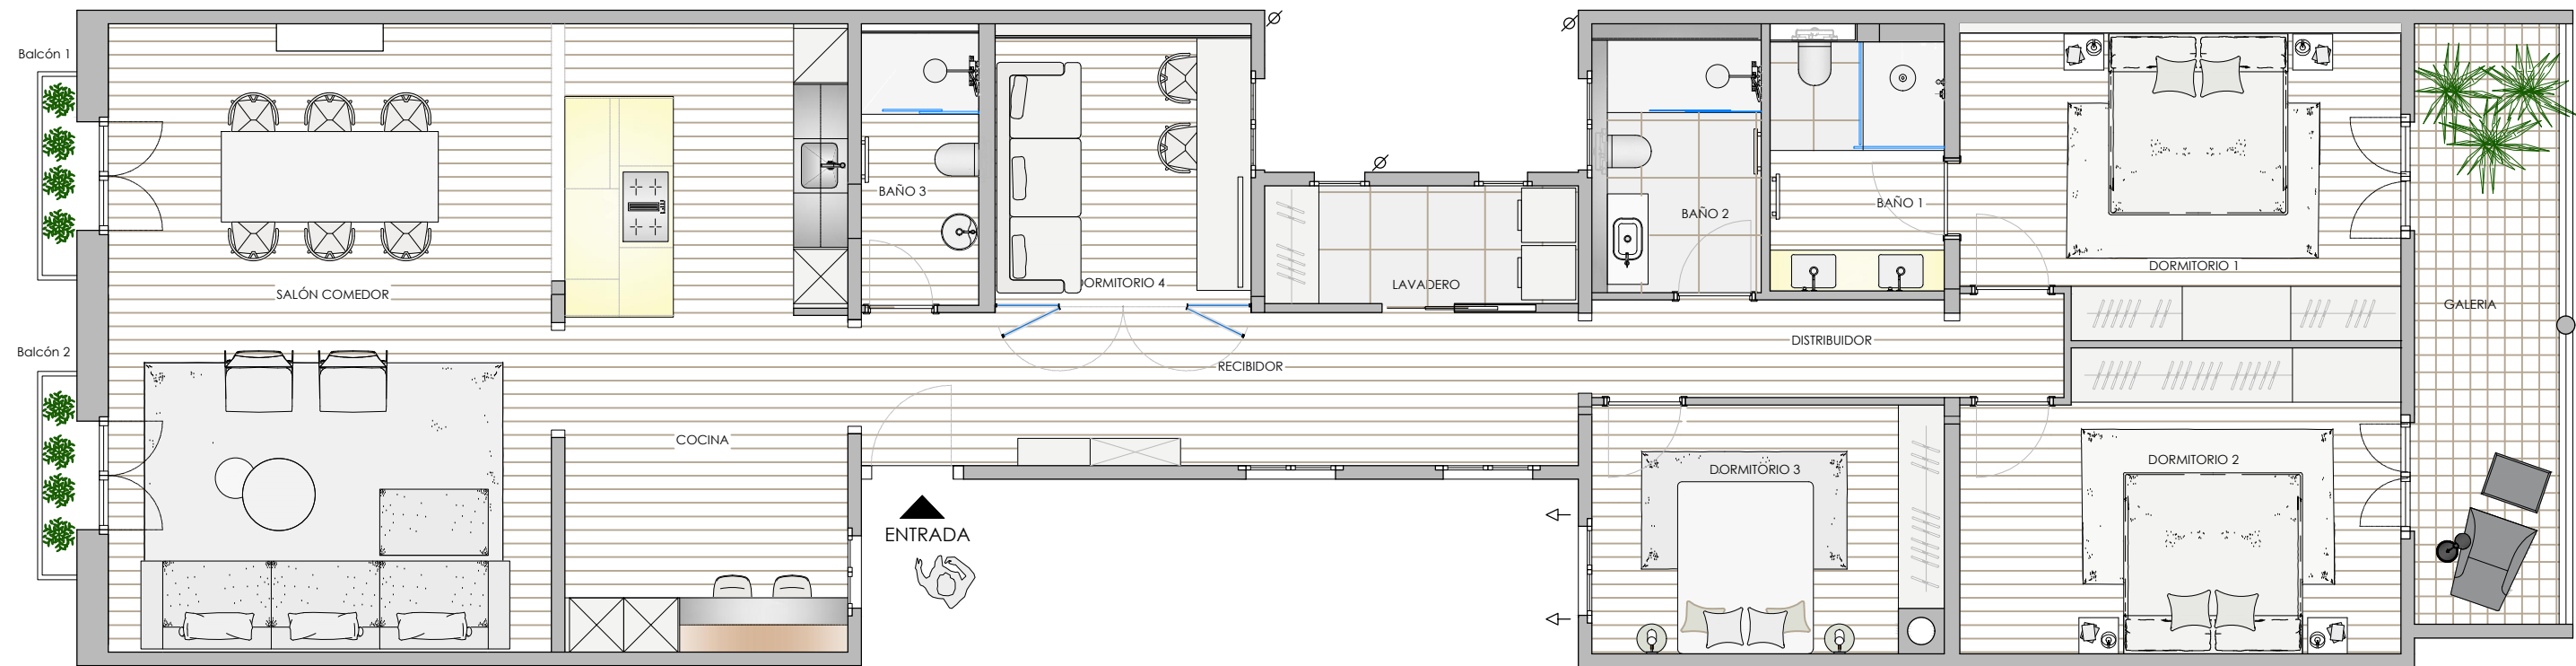

Cuadro Superficies	
Recibidor	13.83 m2
Salón Comedor	34.32 m2
Cocina	22.14 m2
Dormitorio 1	16.72 m2
Baño 1	5.80 m2
Dormitorio 2	15.08 m2
Dormitorio 3	9.37 m2
Dormitorio 4	9.29 m2
Baño 2	5.45 m2
Baño 3	4.04 m2
Lavadero	4.58 m2
Distribuidor	7.41 m2
Galeria	10.62 m2
Balcón 1	1.30 m2
Balcón 2	1.30 m2
TOTAL Útil Interior	158.65 m2
TOTAL Construida	183.00 m2
TOTAL CATASTRO	203.00 m2

Este plano y las superficies expresadas son aproximadas pudiendo experimentar modificaciones por razones técnicas, jurídicas y/o legales en el desarrollo de la ejecución de las obras.