


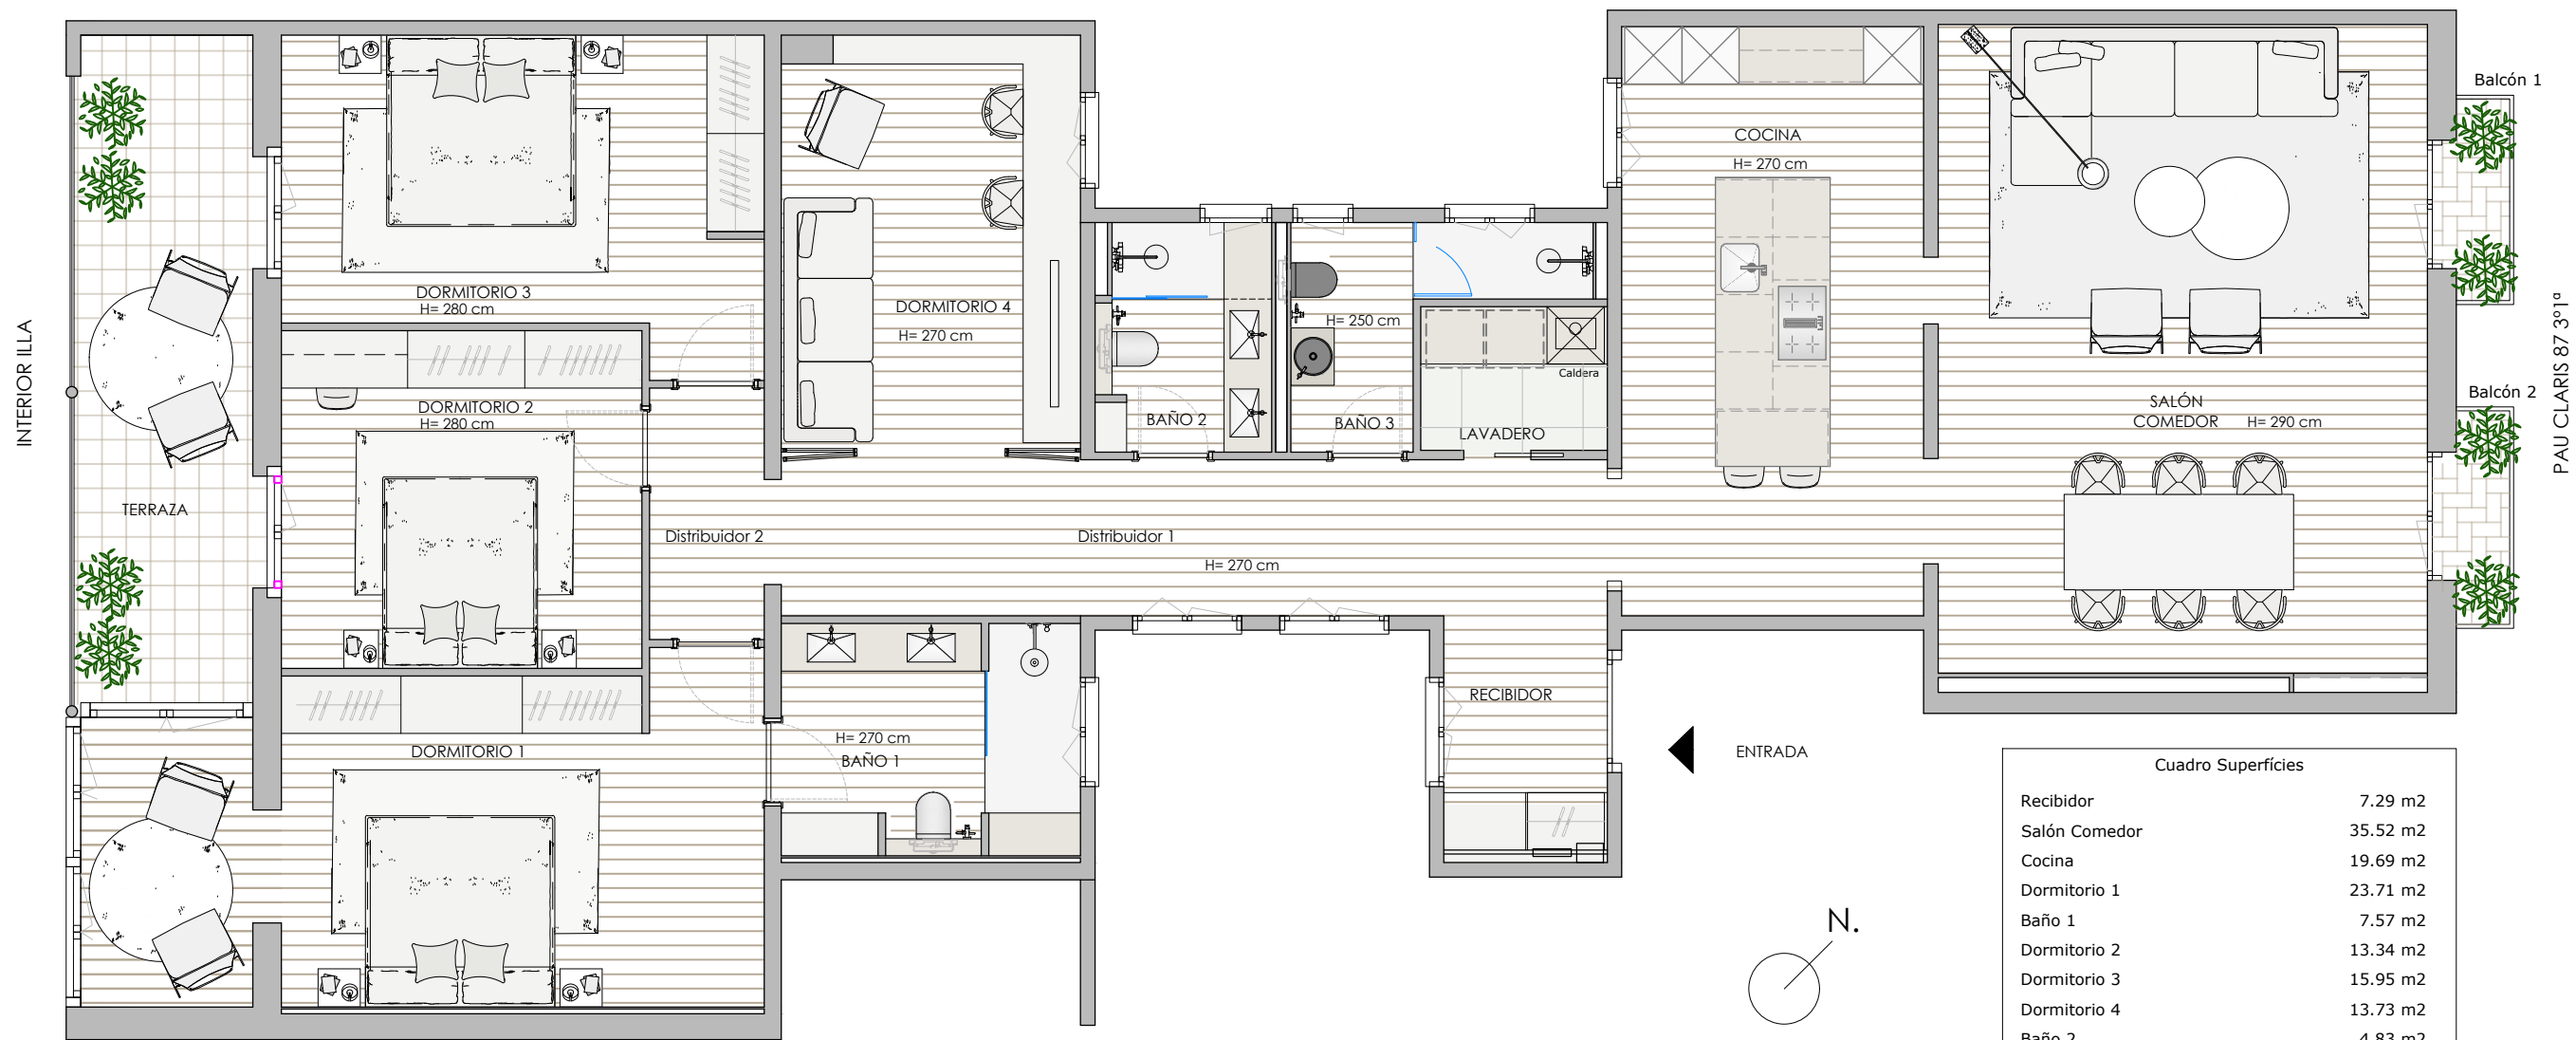

Cuadro Superficies	
Recibidor	7.29 m2
Salón Comedor	35.52 m2
Cocina	19.69 m2
Dormitorio 1	23.71 m2
Baño 1	7.57 m2
Dormitorio 2	13.34 m2
Dormitorio 3	15.95 m2
Dormitorio 4	13.73 m2
Baño 2	4.83 m2
Baño 3	4.70 m2
Lavadero	2.94 m2
Distribuidor 1	11.46 m2
Distribuidor 2	3.36 m2
Terraza	13.37 m2
Balcón 1	1.50 m2
Balcón 2	1.50 m2
TOTAL Útil Interior	177.46 m2
TOTAL Construida	200.64 m2
TOTAL CATASTRO	203.00 m2

Este plano y las superficies expresadas son aproximadas pudiendo experimentar modificaciones por razones técnicas, jurídicas y/o legales en el desarrollo de la ejecución de las obras.