


PLANO VIVIENDA

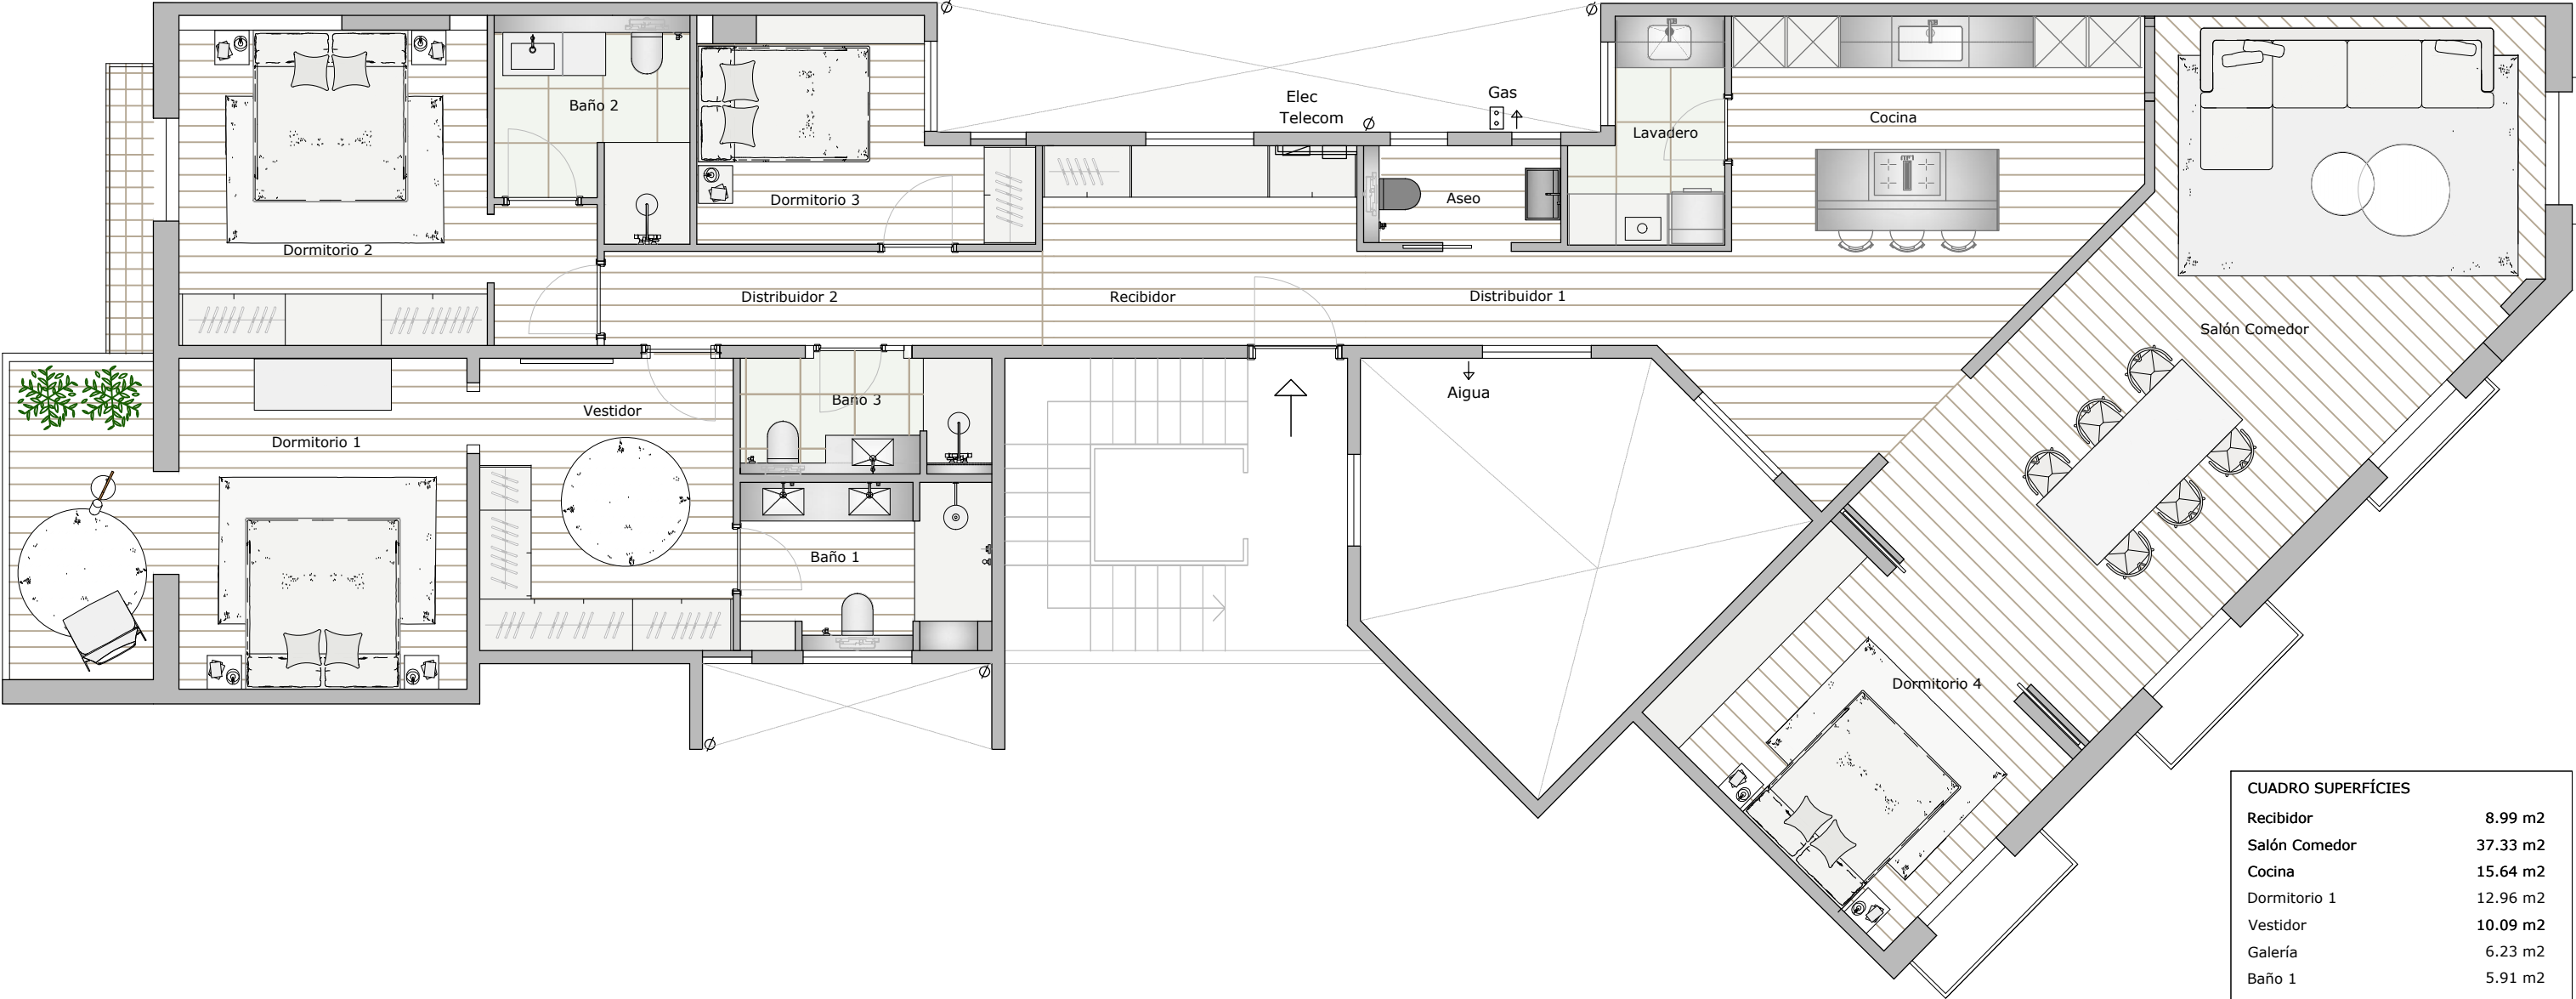

CUADRO SUPERFÍCIES	
Recibidor	8.99 m2
Salón Comedor	37.33 m2
Cocina	15.64 m2
Dormitorio 1	12.96 m2
Vestidor	10.09 m2
Galería	6.23 m2
Baño 1	5.91 m2
Dormitorio 2	15.90 m2
Baño 2	5.34 m2
Dormitorio 3	8.18 m2
Dormitorio 4	12.64 m2
Baño 3	3.87 m2
Aseo	2.60 m2
Lavadero	4.06 m2
Distribuidor 1	9.58 m2
Distribuidor 2	5.42 m2
Balcón	5.70 m2
TOTAL Útil Interior	164.76 m2
TOTAL Construida	187.62m2
TOTAL Catastro	206.00 m2

Este plano y las superficies expresadas son aproximadas pudiendo experimentar modificaciones por razones técnicas, jurídicas y/o legales en el desarrollo de la ejecución de las obras.