


PLANO VIVIENDA

CUADRO SUPERFÍCIES, Ppal 2º	
Recibidor	8.42 m2
Salón Comedor	26.78 m2
Cocina	5.58 m2
Dormitorio 1	12.42 m2
Baño 1	6.74 m2
Dormitorio 2	10.45 m2
Dormitorio 3	14.80 m2
Baño 2	6.30 m2
Lavadero	3.00 m2
Distribuidor 1	9.63 m2
Trastero	1.87 m2
Balcón 1	6.65 m2
Balcón 2	5.91 m2
Balcón 3	4.51 m2
TOTAL Útil Interior	105.99 m2
TOTAL Construida	145.97 m2
TOTAL Catastro	154.00 m2

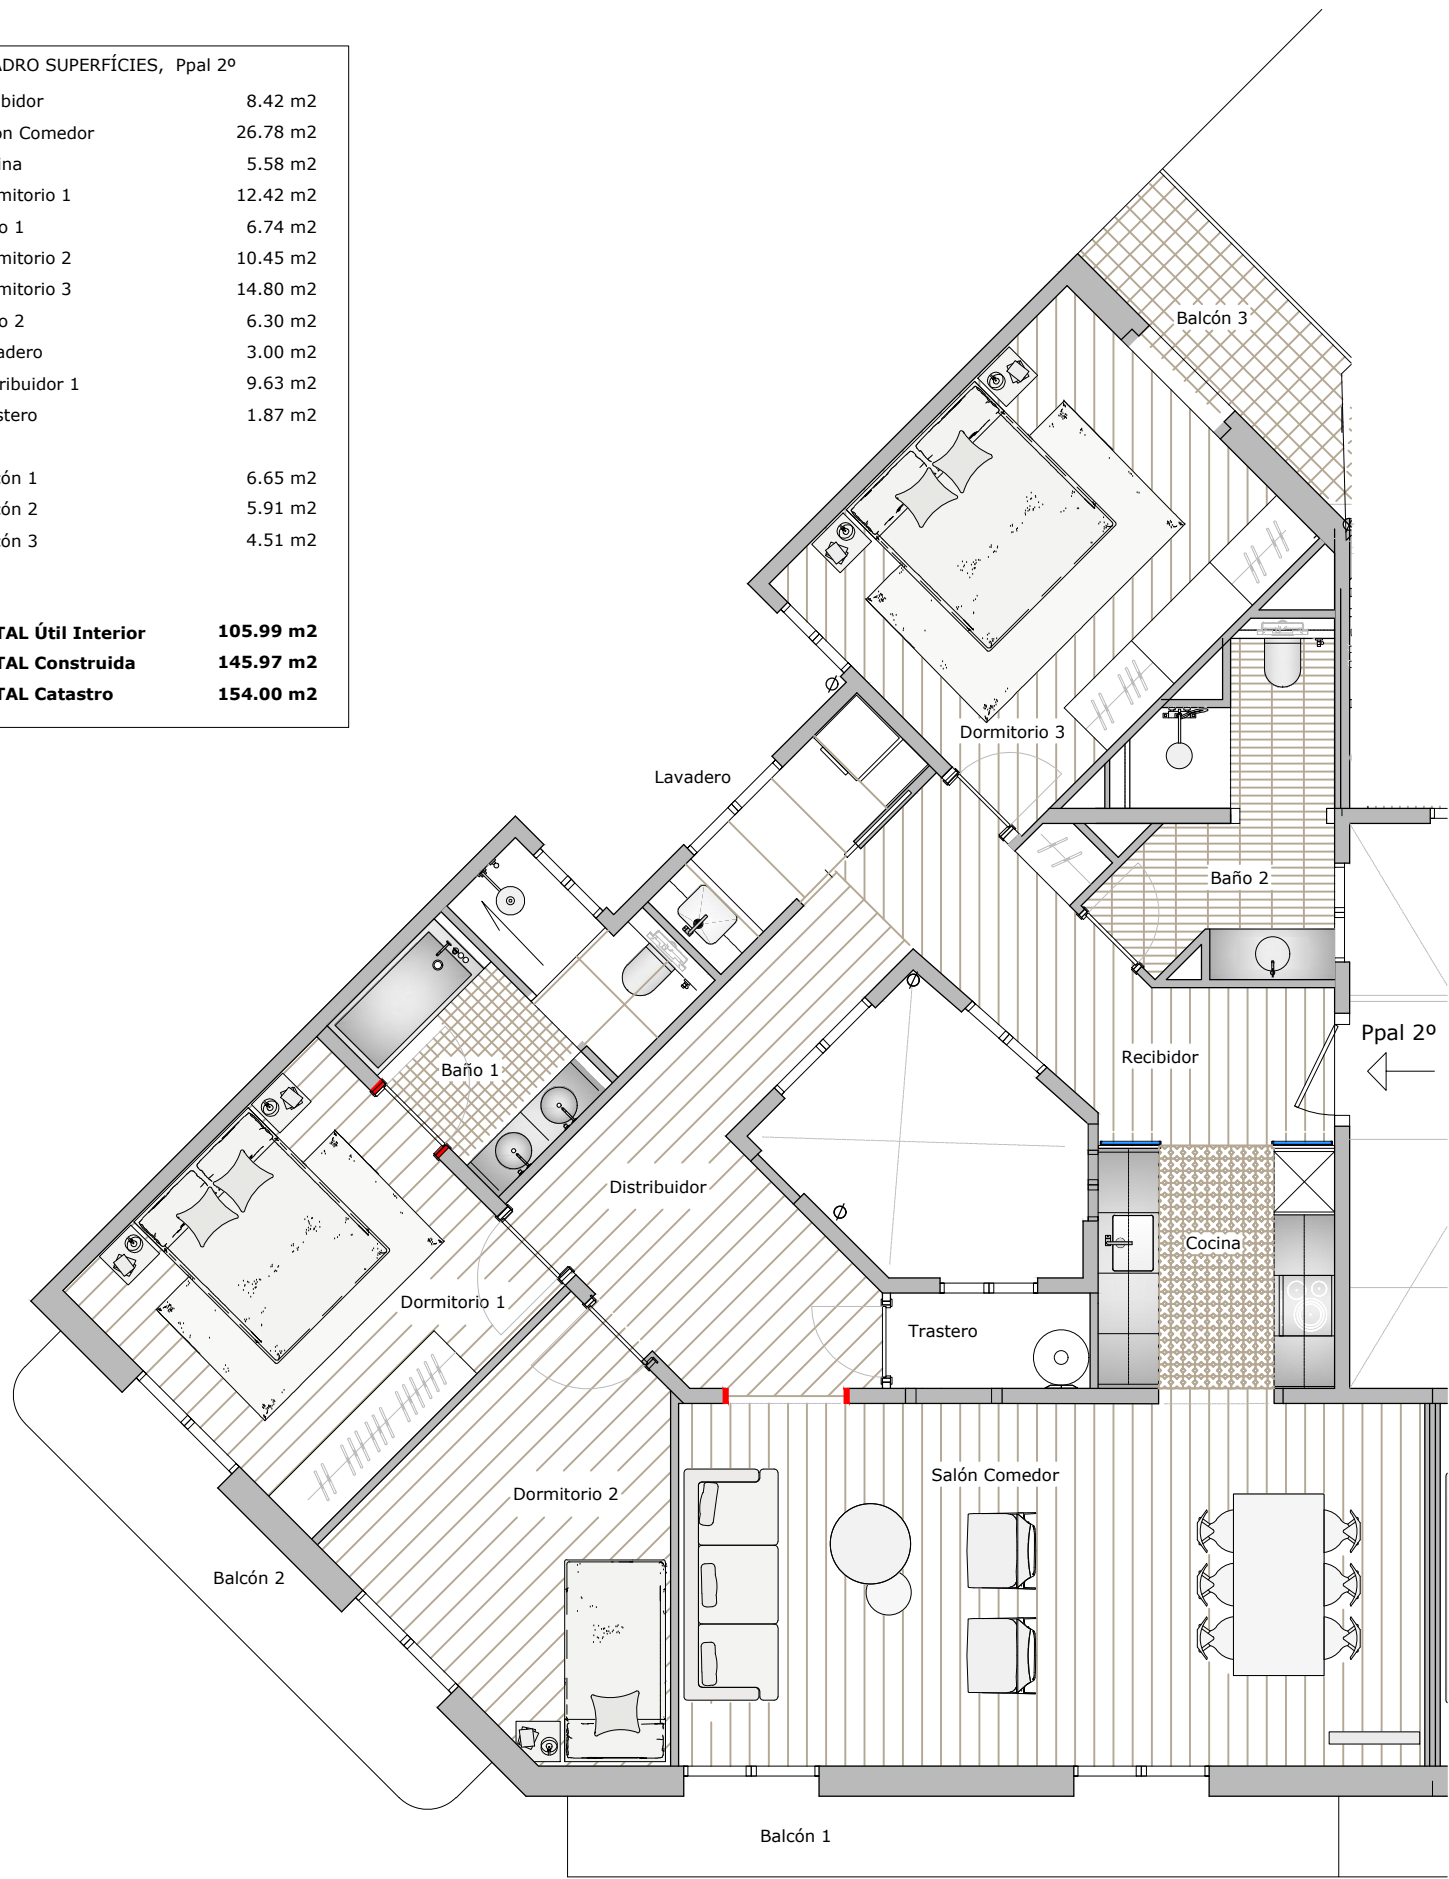

Este plano y las superficies expresadas son aproximadas pudiendo experimentar modificaciones por razones técnicas, jurídicas y/o legales en el desarrollo de la ejecución de las obras.